



PST 13 _ Planta de Sinalização Temporária
Intervenção:
Rua dos Campinhos
FASE 01

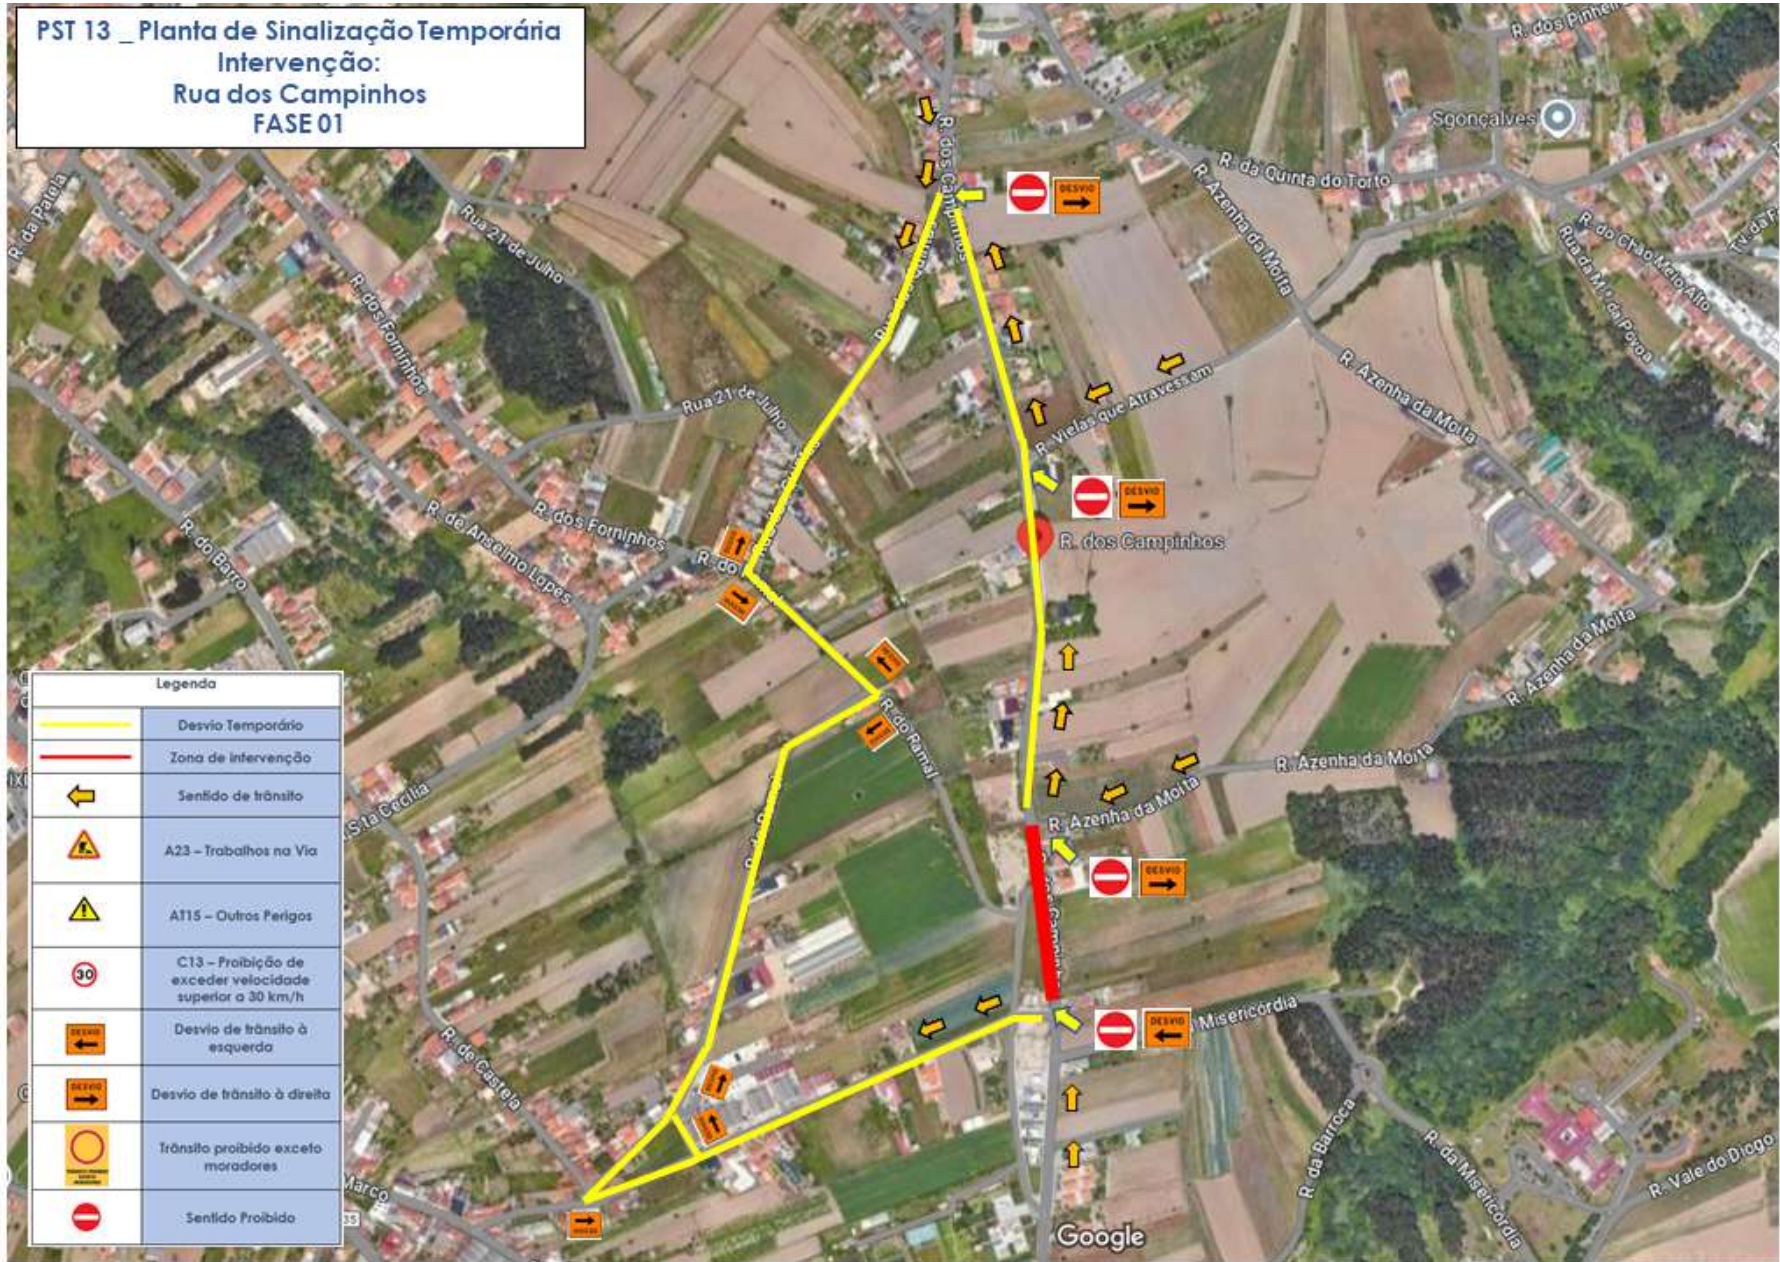

Legenda	
	Desvio Temporário
	Zona de intervenção
	Sentido de trânsito
	A23 – Trabalhos na Via
	A115 – Outros Perigos
	C13 – Proibição de exceder velocidade superior a 30 km/h
	Desvio de trânsito à esquerda
	Desvio de trânsito à direita
	Trânsito proibido exceto moradores
	Sentido Proibido

PST 13 _ Planta de Sinalização Temporária
Intervenção:
Rua dos Campinhos
FASE 02

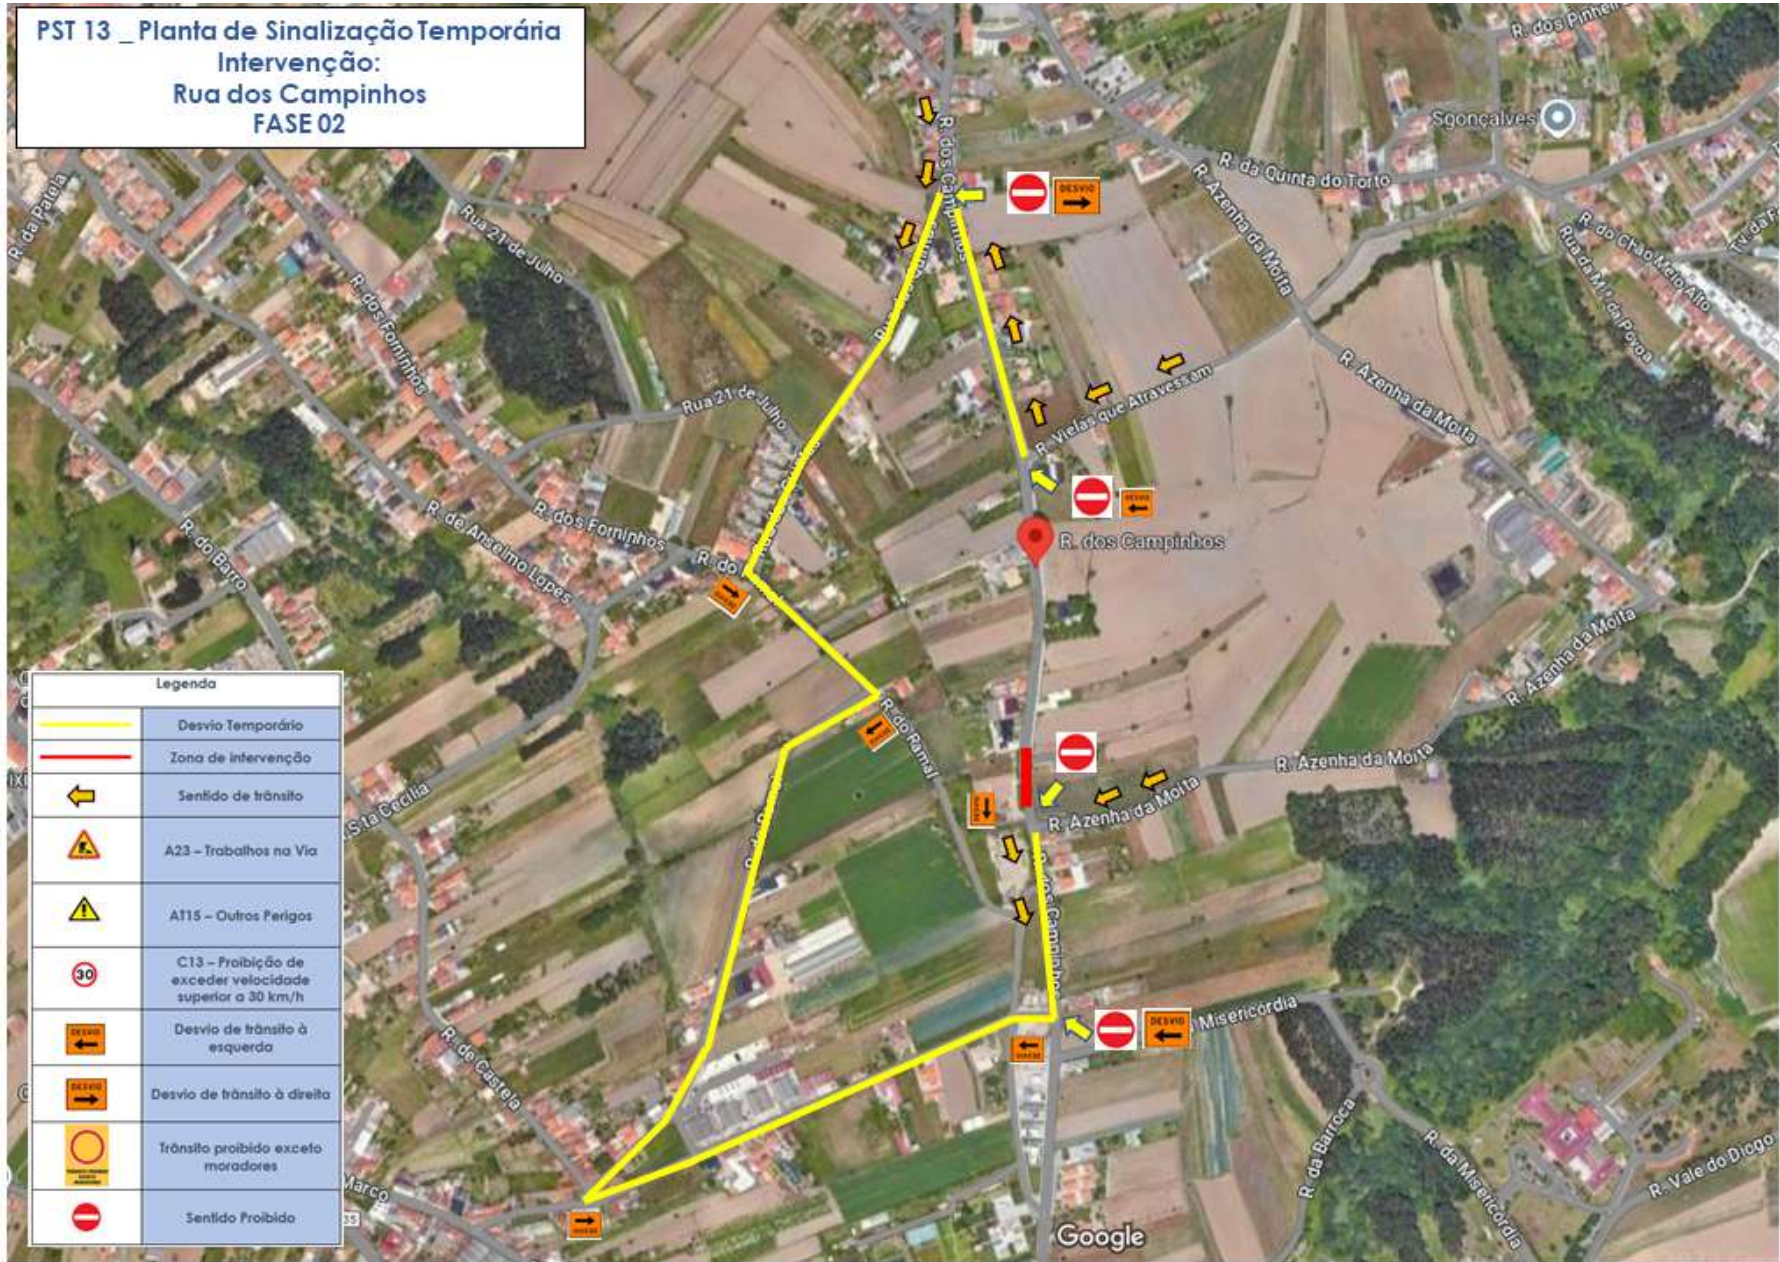

Legenda	
	Desvio Temporário
	Zona de intervenção
	Sentido de trânsito
	A23 – Trabalhos na Via
	A115 – Outros Perigos
	C13 – Proibição de exceder velocidade superior a 30 km/h
	Desvio de trânsito à esquerda
	Desvio de trânsito à direita
	Trânsito proibido exceto moradores
	Sentido Proibido